THIS DRAWING IS UNPUBLISHED. RELEASED FOR PUBLICATION -,- .
© COPYRIGHT - By - ALL RIGHTS RESERVED.

CAD-ORIGINAL
ZEICHNUNG NICHT ÄNDERN

LOC —
DIST —

REVISIONS					
P	LTR	DESCRIPTION	DATE	DWN	APVD
	G	-3 hinzu	6.01.93	—	H.Gehrke
	H	Revisionsstand angeglichen	17-MAR-97	—	T.Bersch
	H1	ECR-10-026307	19JAN11	KK	HMR

Doppelanschlag Kombinationen von mit

Einzelanschläge: X 1.5, X 2.5

NUMMER 962881 | VERWENDET FÜR – | WAR NR. –

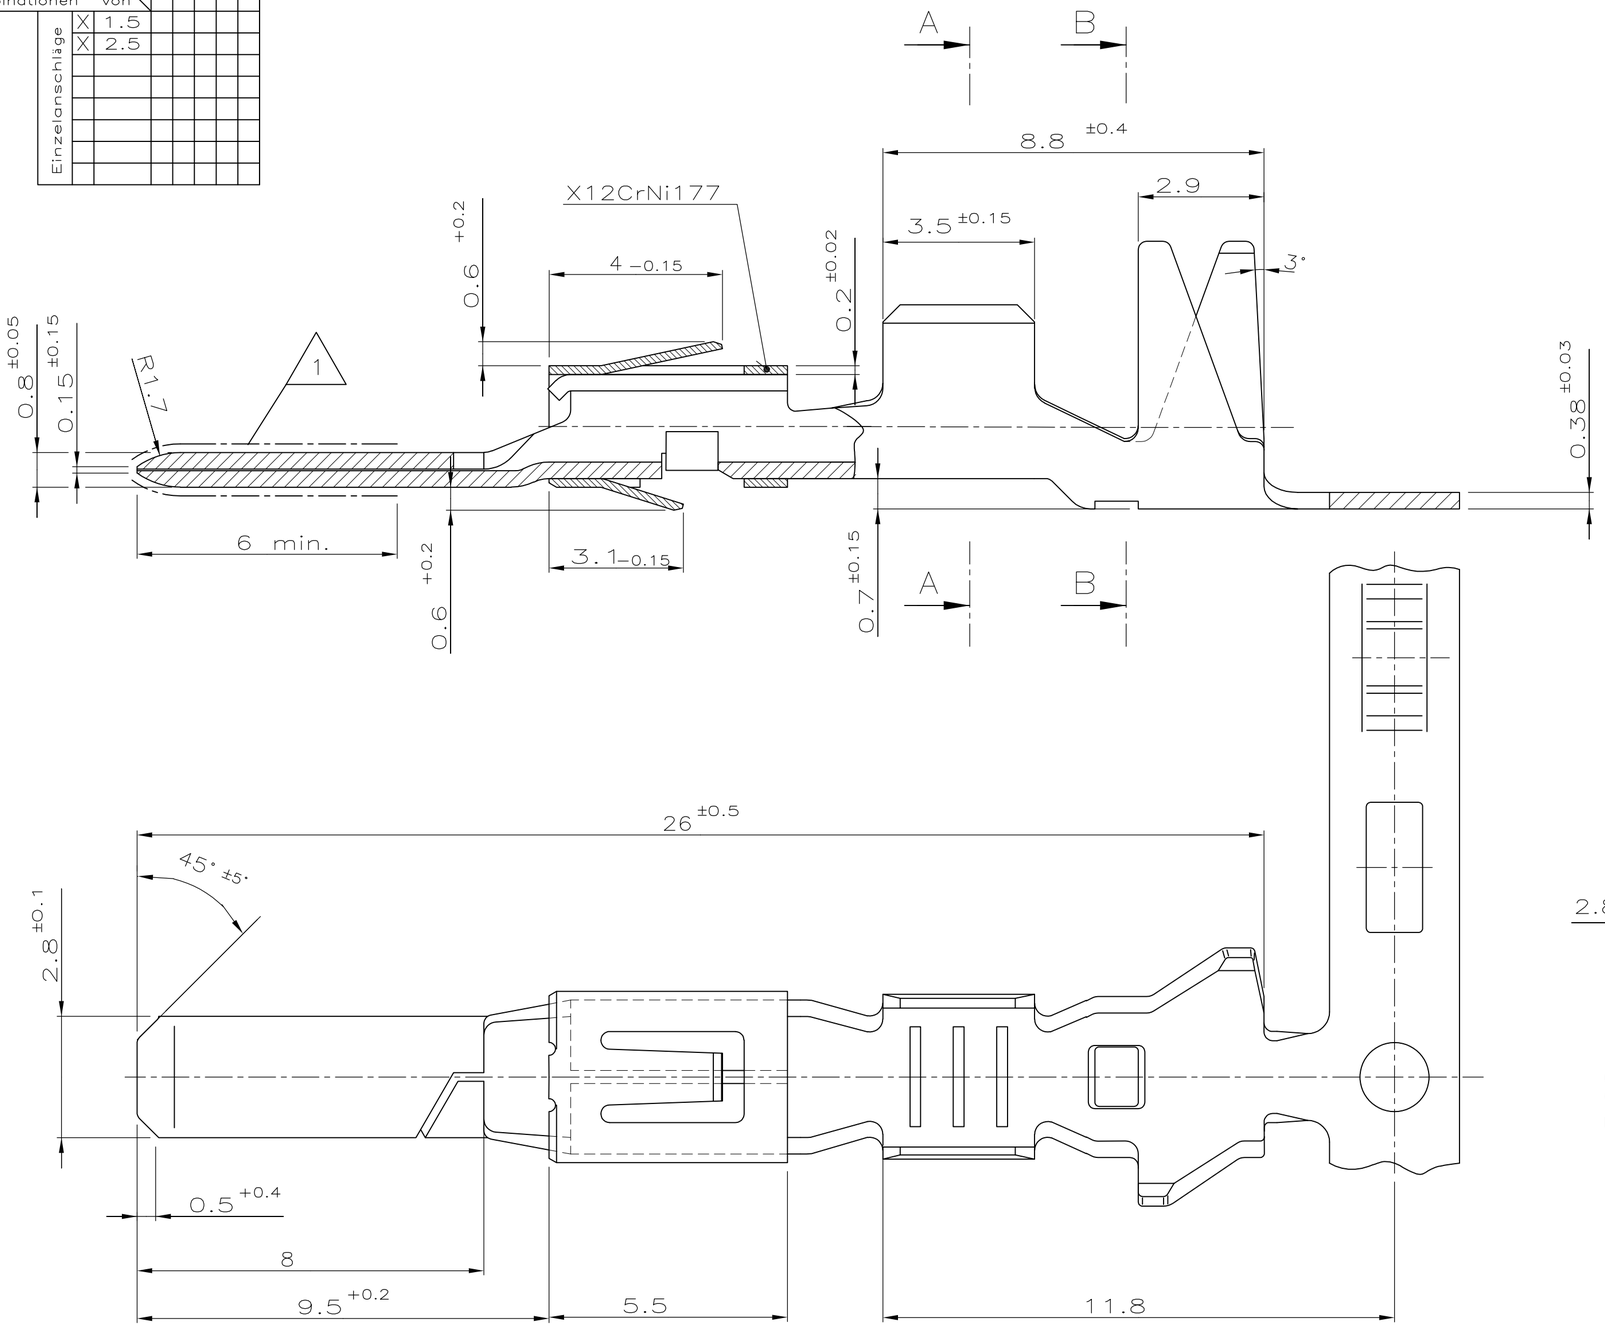

Schnitt B-B

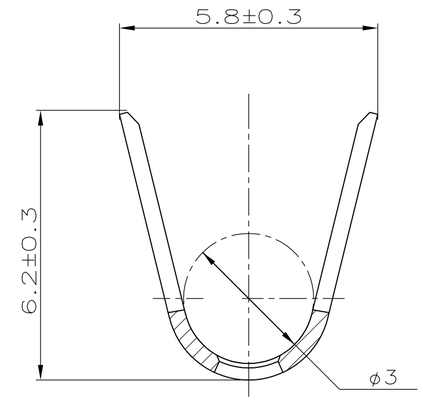

Schnitt A-A

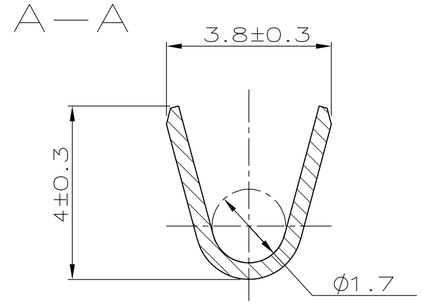

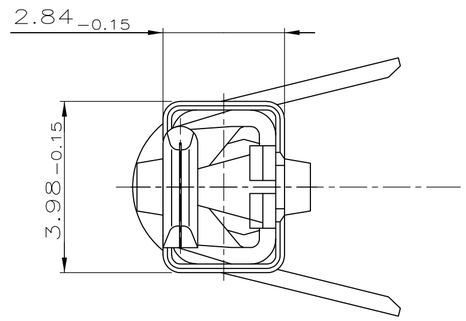

1 Kontaktzone selectiv vergoldet
0.8 µm min. über Ni

2 Crimpbereich vorverzinnt
1 µm min. über Ni

Drahtgrößenbereich: 1.5-2.5mm²

Dichtungs ϕ: 3.4mm Einzeldichtungssystem

	TE BESTELL-NR. EINZELAUSFÜHRUNG	TE BESTELL-NR. BANDWARE	Rev.	WERKSTOFF	OBERFLÄCHE / FARBE
OBSOLETE	~~963812-3~~	962881-3	H	CuSn4	sel. Gold 1 / Sn 2
OBSOLETE	~~963812-2~~	962881-2	H	CuFe2	vorverzinnt
OBSOLETE	~~963812-1~~	962881-1	H	CuSn4	vorverzinnt

THIS DRAWING IS A CONTROLLED DOCUMENT.

DIMENSIONS: mm

TOLERANCES UNLESS OTHERWISE SPECIFIED: ±0,2 mm
0 PLC ± –
1 PLC ± –
2 PLC ± –
3 PLC ± –
4 PLC ± –
ANGLES ± 2°

MATERIAL –
FINISH –

DWN 10.01.92 H.Gehrke
CHK 22.01.92 L.Nix
APVD – —
PRODUCT SPEC —
APPLICATION SPEC —
WEIGHT —

ZEICHNUNG GÜLTIG AB .....

TE Connectivity

NAME
2.8 mm Flachstecker
mit doppelter Rastfeder

SIZE	CAGE CODE	DRAWING NO	RESTRICTED TO
A2	00779	C-962881	—

CUSTOMER DRAWING | SCALE 10:1 | SHEET 1 OF 1 | REV H1

962881

1471-9 (3/11)